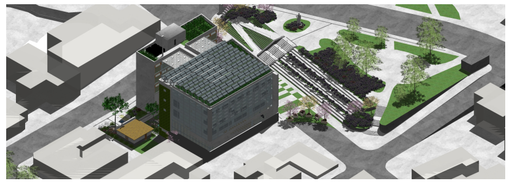

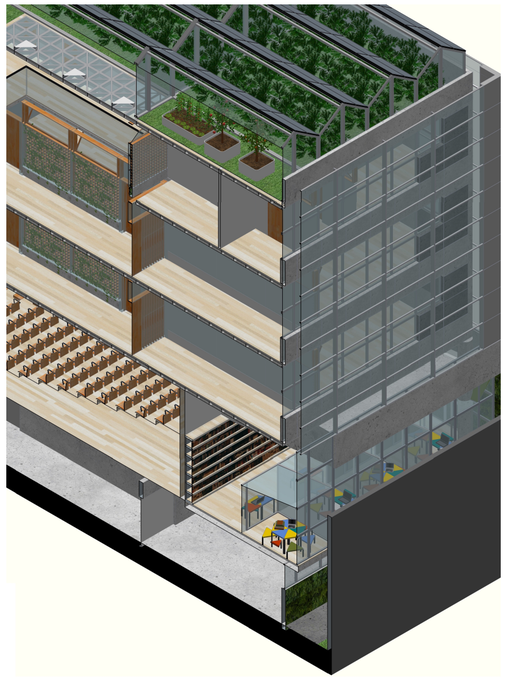

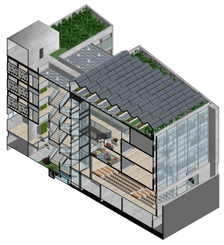

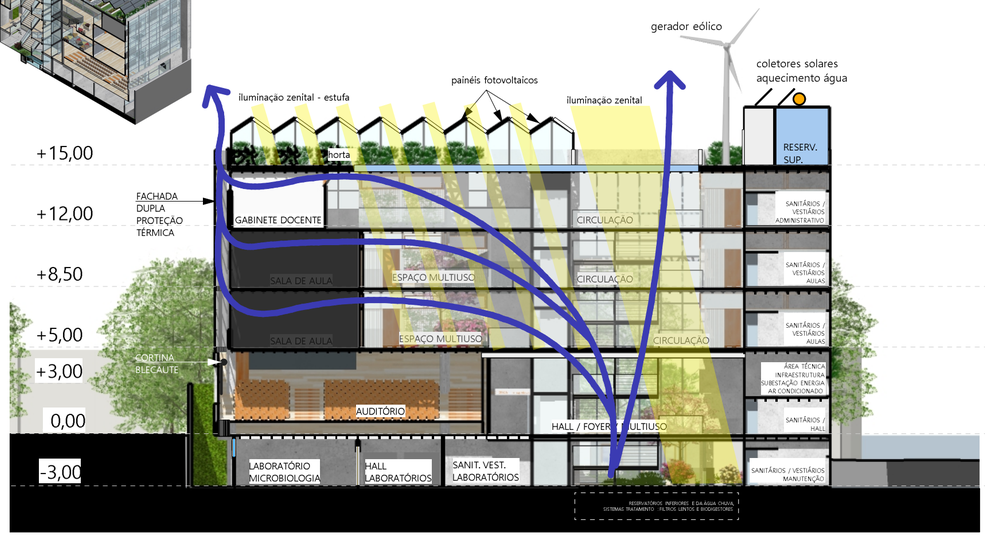

Corte CC
E=1/250

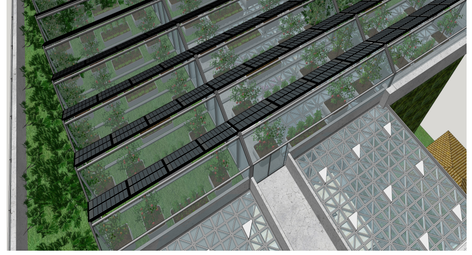

vista da cobertura - estufa - plantio de hortalíças

vista interna auditório

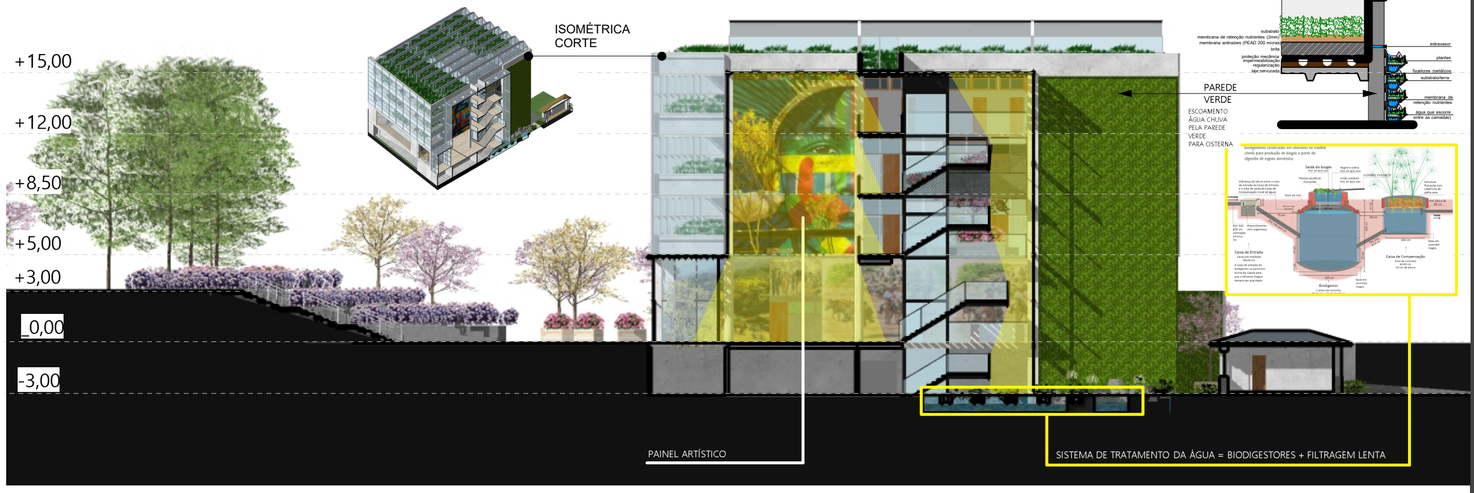

Corte AA
E=1/250

Corte BB
E=1/250

Fachada Oeste
E=1/250

Fachada Sul
E=1/250