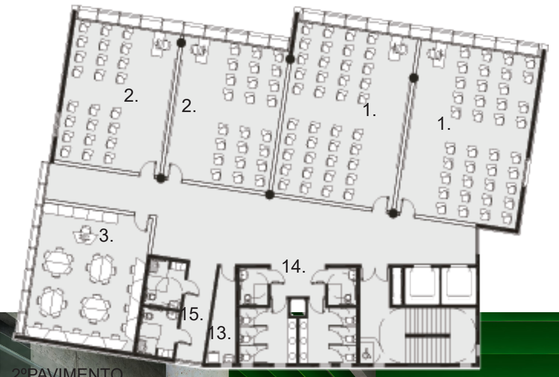

2ºPAVIMENTO
ESCALA 1:250

3º PAVIMENTO
ESCALA 1:250

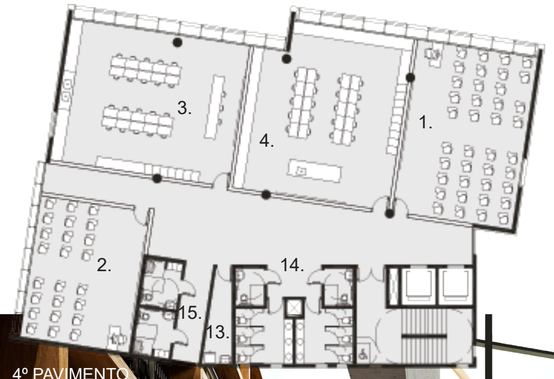

4º PAVIMENTO
ESCALA 1:250

5º PAVIMENTO
ESCALA 1:250

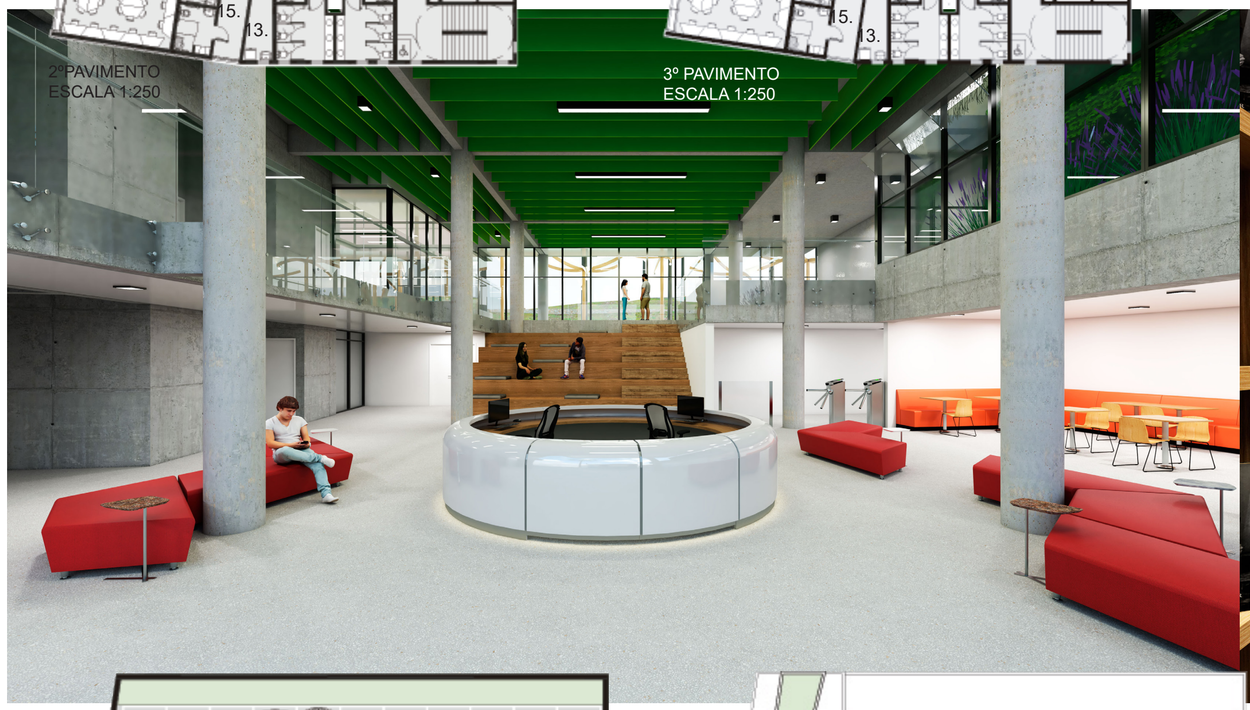

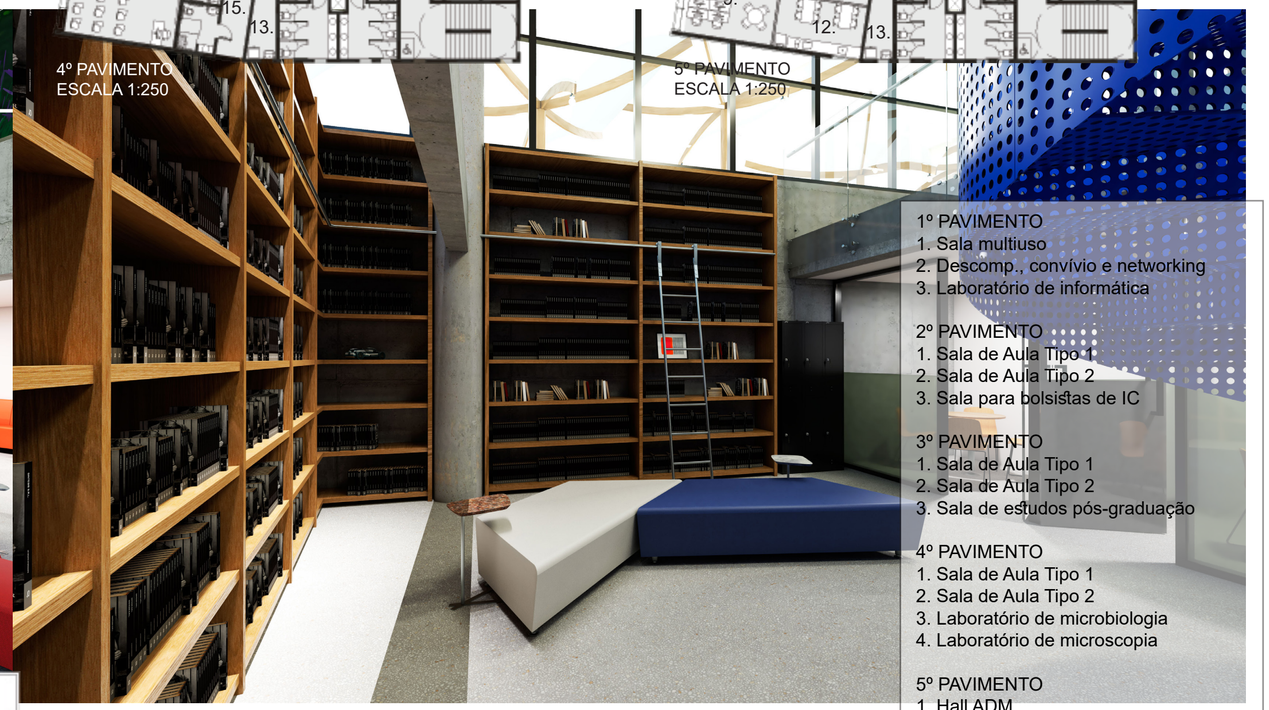

1º PAVIMENTO
2. Sala de Aula Tipo 1
2. Sala de Aula Tipo 2
3. Sala para bolsistas de IC

3º PAVIMENTO
1. Sala de Aula Tipo 1
2. Sala de Aula Tipo 2
3. Sala de estudos pós-graduação

4º PAVIMENTO
1. Sala de Aula Tipo 1
2. Sala de Aula Tipo 2
3. Laboratório de microbiologia
4. Laboratório de microscopia

5º PAVIMENTO
1. Hall ADM
2. Secretaria
3. Almoxarifado
4. Sala da Direção Regional
5. Sala de Coordenação
6. Sala de Apoio
7. Sala de Lógica e TI
8. Sala de Atend. Pedagógico
9. Gabinetes para Docentes
10. Sala de Reuniões
11. Estúdio EAD
12. Copa de apoio

ÁREAS COMUNS
13. DML
14. Sanitários
15. Vestiários

INFRAESTRUTURA
16. Reservatório inferior
17. Trantamento de esgoto por osmose reversa (reutilização não potável)

PAVIMENTO SUBSOLO GARAGEM
ESCALA 1:250

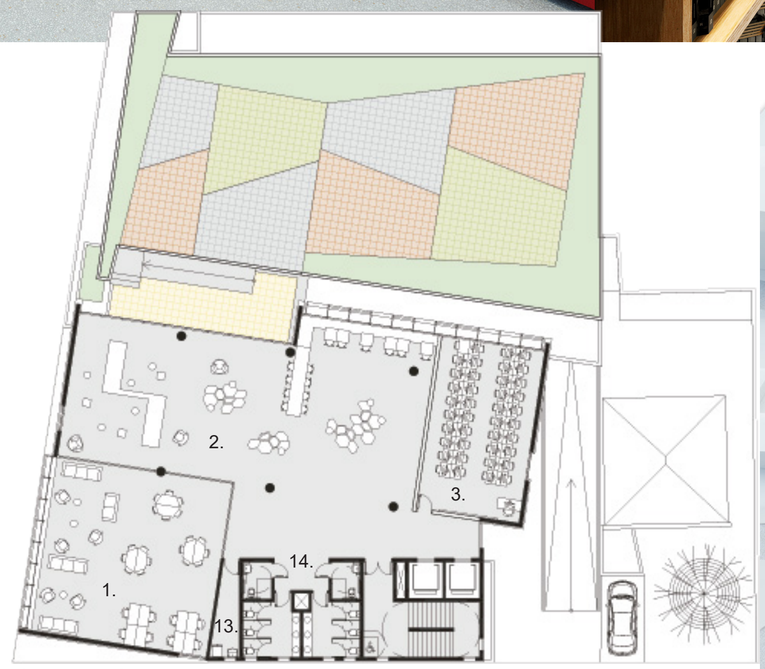
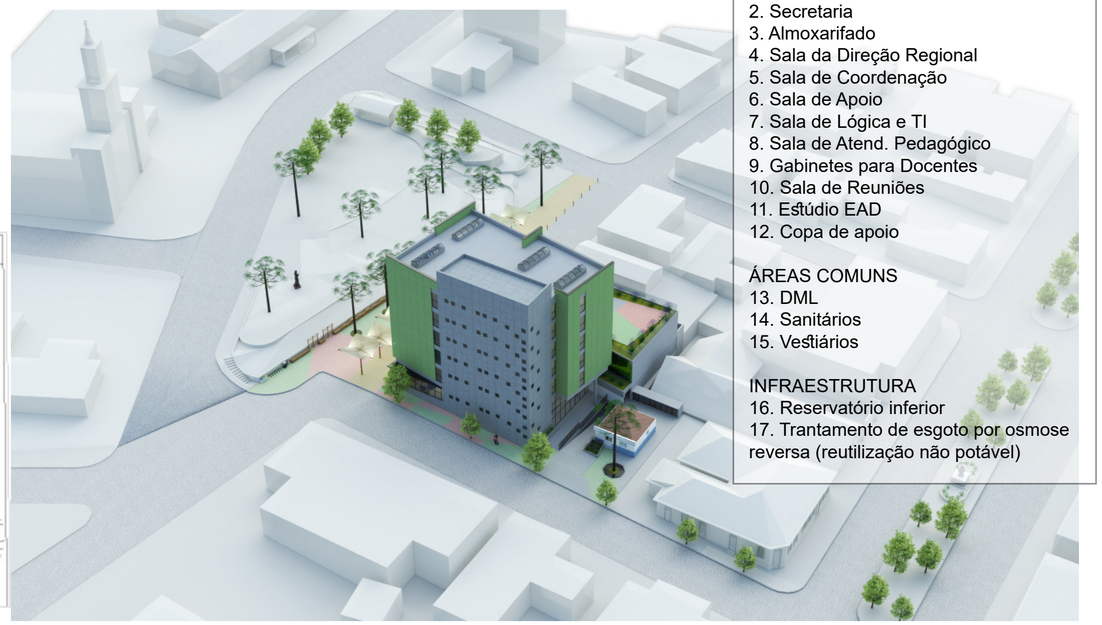
1º PAVIMENTO
ESCALA 1:250