1. ANTECÂMARA / PILOTIS
2. HALL
3. ESPAÇO MULTIUSO
4. CANTINA
5. BIBLIOTECA
6. SANITÁRIO
7. DML
8. COPA FUNCIONÁRIOS

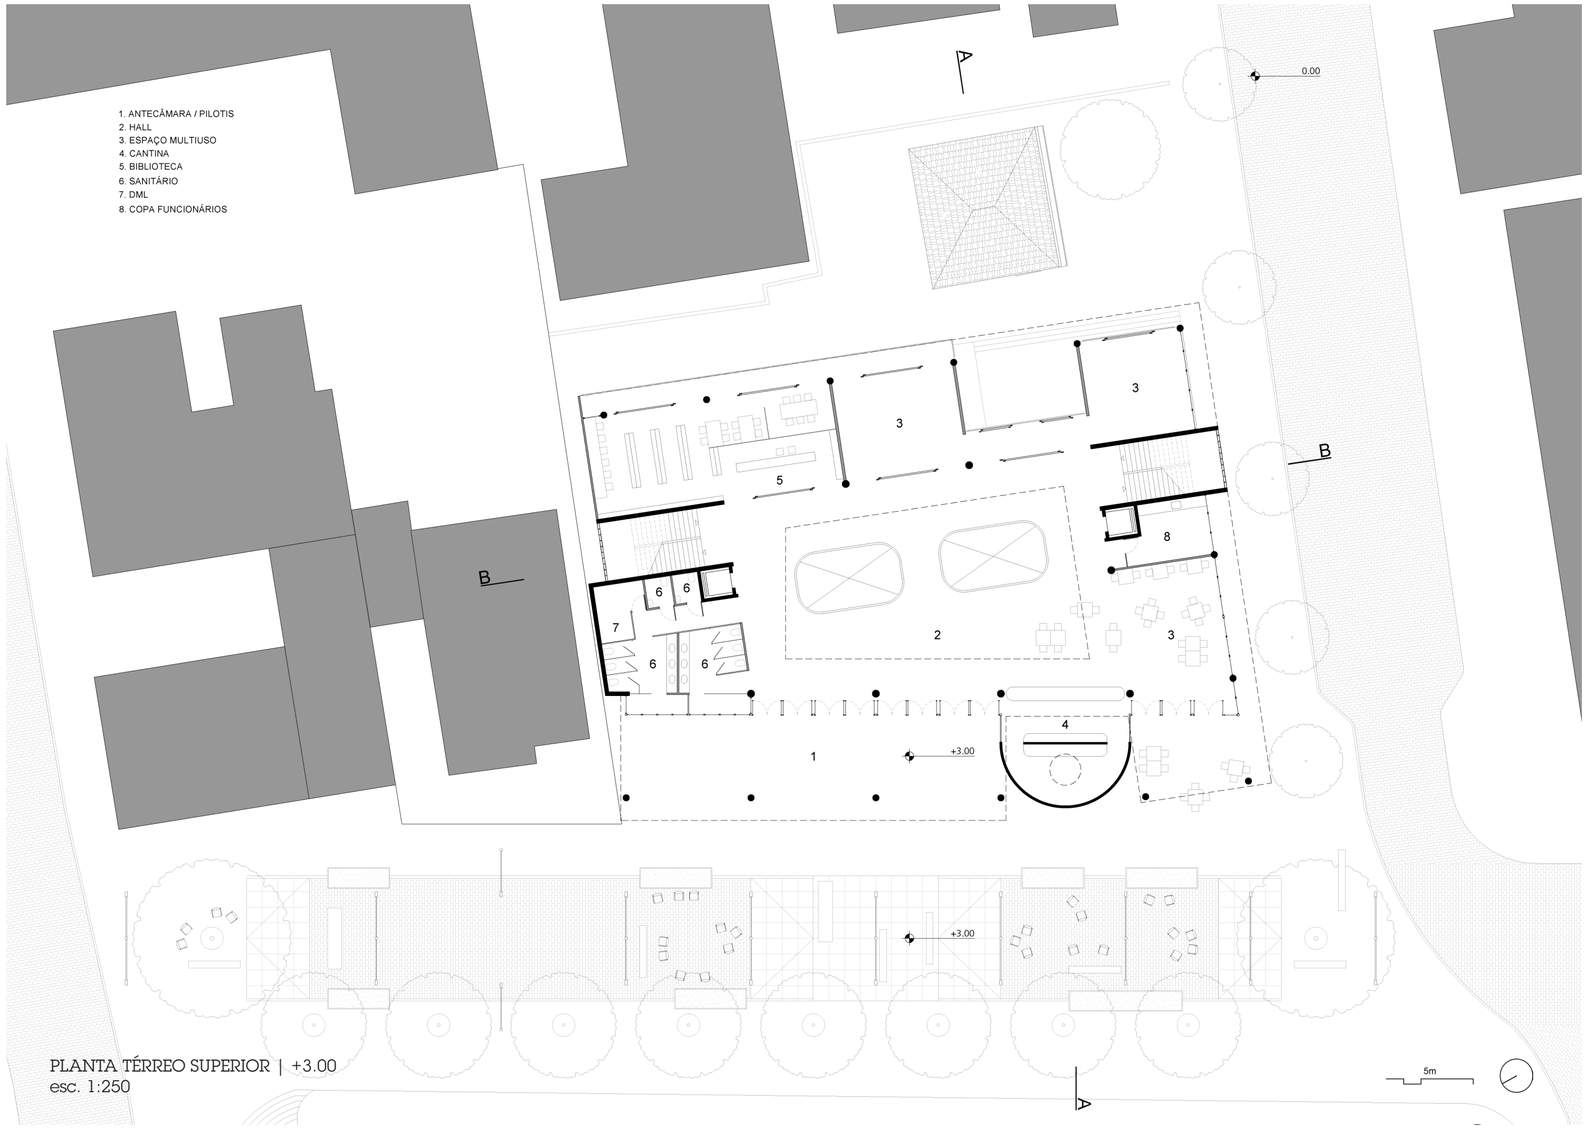

PLANTA TÉRREO SUPERIOR | +3.00
esc. 1:250

6. SANITÁRIO
7. DML
9. DIRETÓRIO ACADÊMICO
10. BRINQUEDOTECA
11. FOYER
12. AUDITÓRIO
13. LABORATÓRIO FÍSICO-QUÍMICA
14. LABORATÓRIO APOIO
15. ÁREA TÉCNICA / INFRAESTRUTURA
16. VESTIÁRIO FUNCIONÁRIOS
17. DEPÓSITOS
18. APOIO SERVIÇO
19. RESÍDUOS LABORATORIAIS
20. RESÍDUOS URBANOS
21. FOSSA SÉPTICA E SUMIDOURO

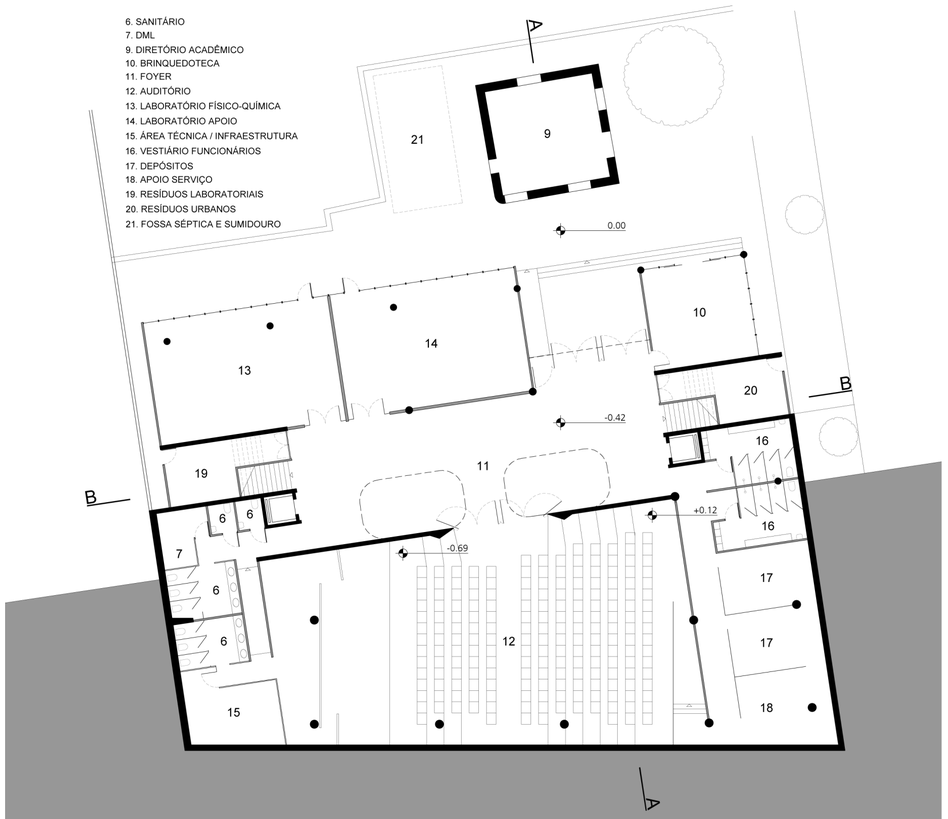

PLANTA TÉRREO INFERIOR | -0.42
esc. 1:250

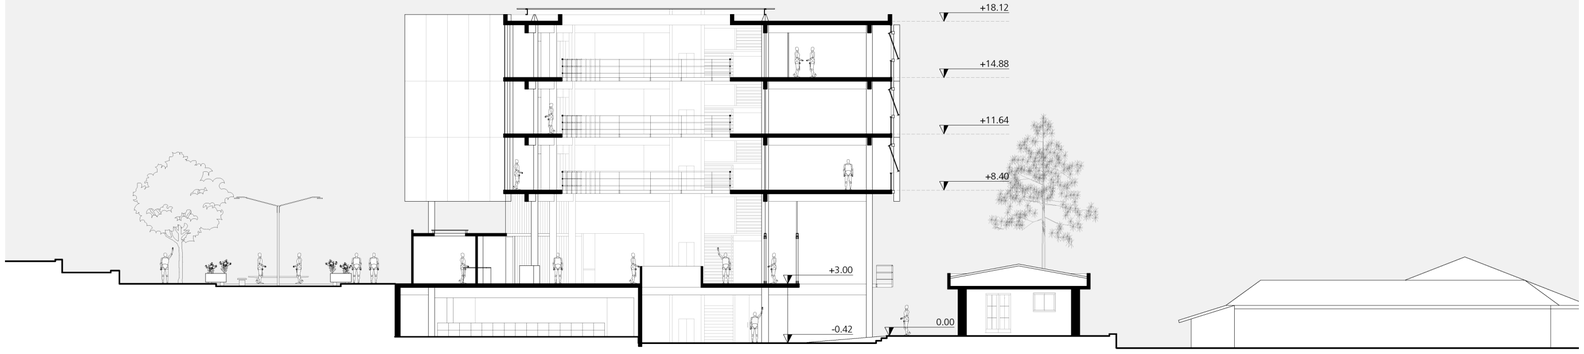

CORTE A
esc. 1:250

ELEVAÇÃO OESTE
esc. 1:250