1. Sala tipo 01 - 70m² a 71m² **2.** Sala de aula tipo 02 - 50m² a 52m² **3.** Multiuso. Área de convívio, descompressão e network - 48m² (por pavimento) **4.** Sanitários/vestiários - 42,6m² (por pavimento) **5.** DML - 7m² (por pavimento)
6. Sala de estudos pós-graduação - 33m² **7.** Sala de estudos para bolsistas de IC, extensão e mentoria - 42,2m².

CORES

O uso da cor se torna um elemento significativo na identidade do projeto, fazendo referência à Hortênsia, planta característica da região, que dá nome ao campus.

ACESSOS

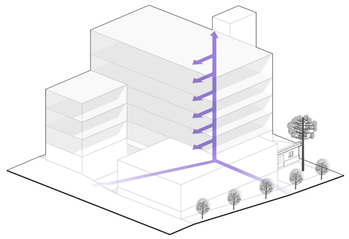

O acesso principal da edificação se dá através da rua José Bonifácio, transformada em peatonal - a praça conduz o pedestre para dentro da edificação. O segundo acesso, direto da via e próximo a pré-existência, se dá pela rua Três de Outubro. Os dois se conectam e conduzem de maneira fluida o pedestre à circulação vertical.

ZONEAMENTO

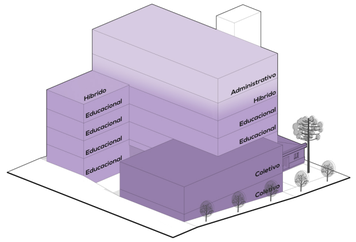

O volume da esquina recebe os usos de caráter coletivo, aproximando-os da rua e da comunidade, enquanto as duas barras mais altas fazem uma transição gradativa do uso educacional para o administrativo e de serviços.

ESTRUTURA

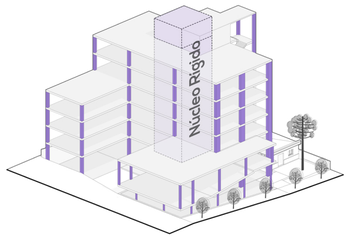

A estrutura com laje nervurada e malha de pilares gera flexibilidade nas plantas e permite a alteração das divisórias internas conforme a necessidade ao longo do tempo.

SUSTENTABILIDADE

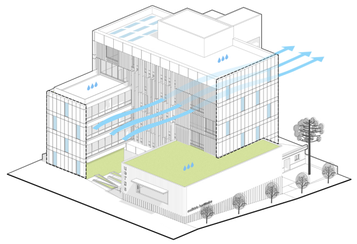

Ventilação cruzada, fachadas ventiladas, telhado verde, captação de águas pluviais, placas fotovoltaicas e controle de incidência solar por brises.

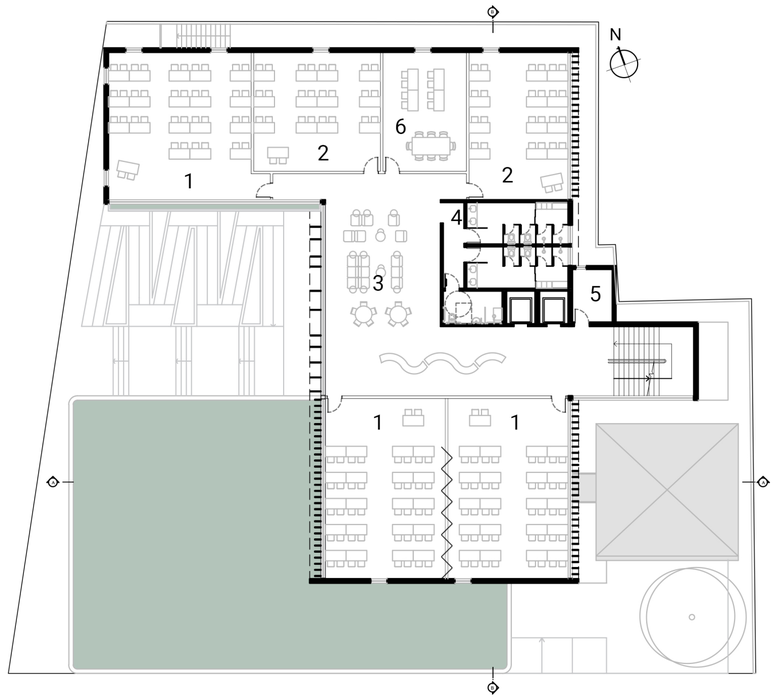

PLANTA BAIXA - TERCEIRO PAVIMENTO - ESCALA 1:250

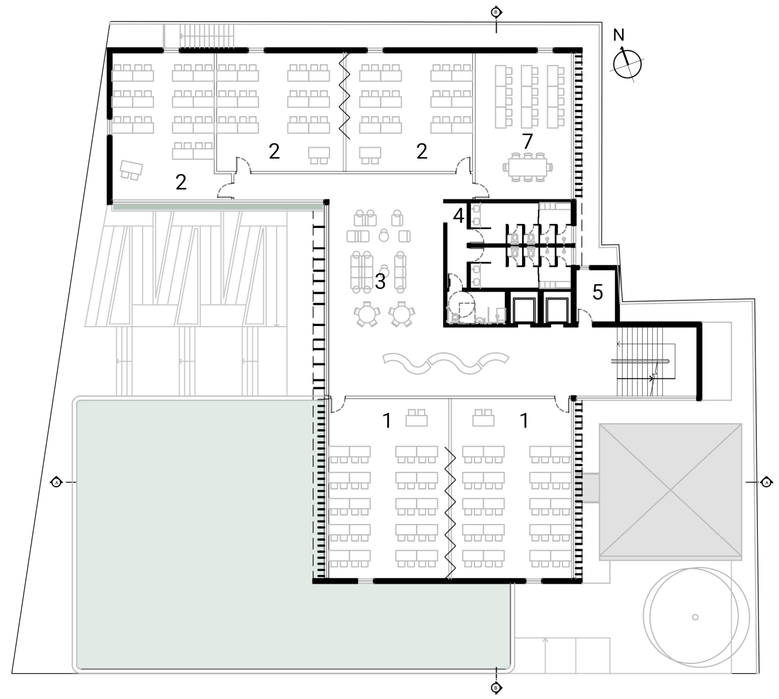

PLANTA BAIXA - QUARTO PAVIMENTO - ESCALA 1:250

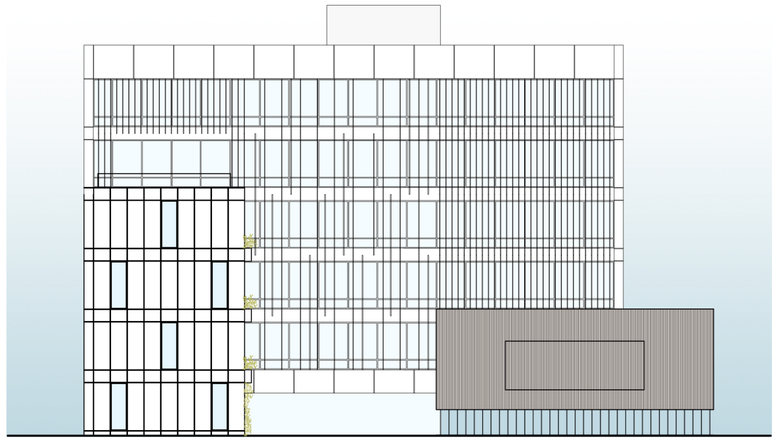

ELEVAÇÃO OESTE- ESCALA 1:250

ELEVAÇÃO NORTE - ESCALA 1:250