


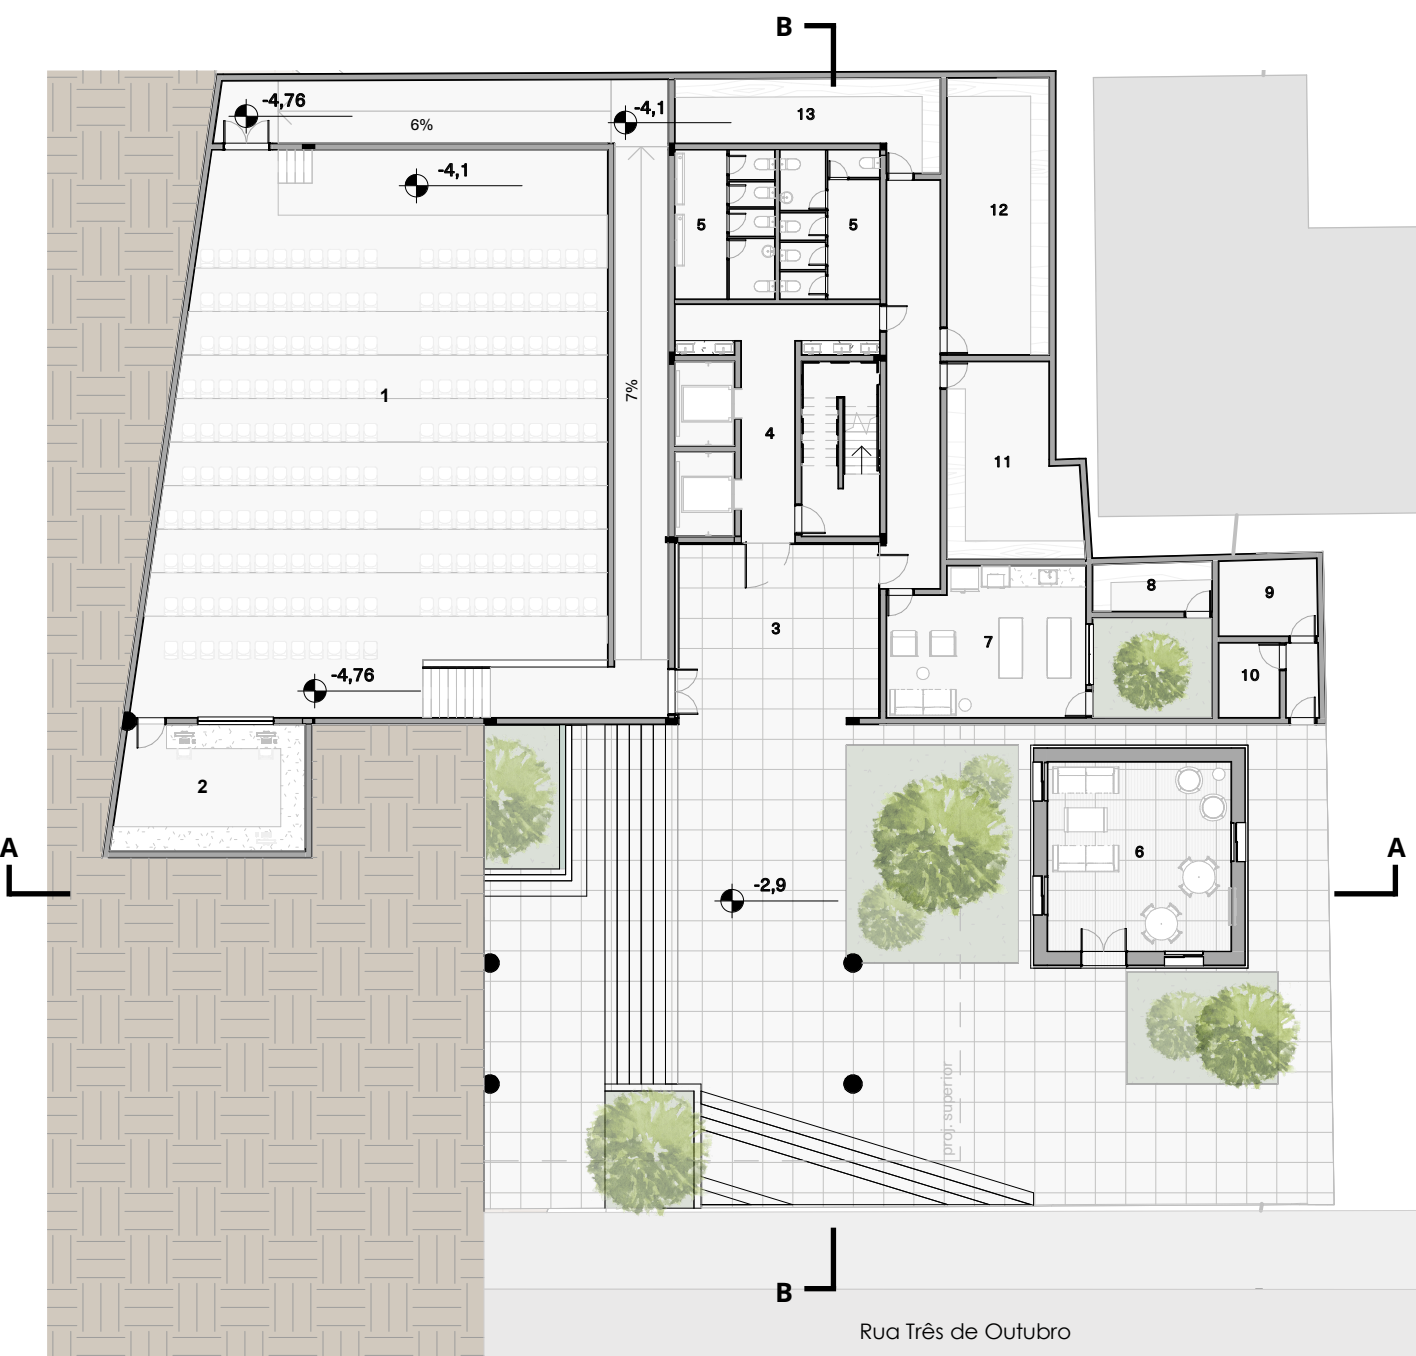


**Planta Auditório/Intermediário**  
Esc. 1:250



**Planta Térreo**  
Esc. 1:250



**Planta 1 Pav.**  
Esc. 1:250

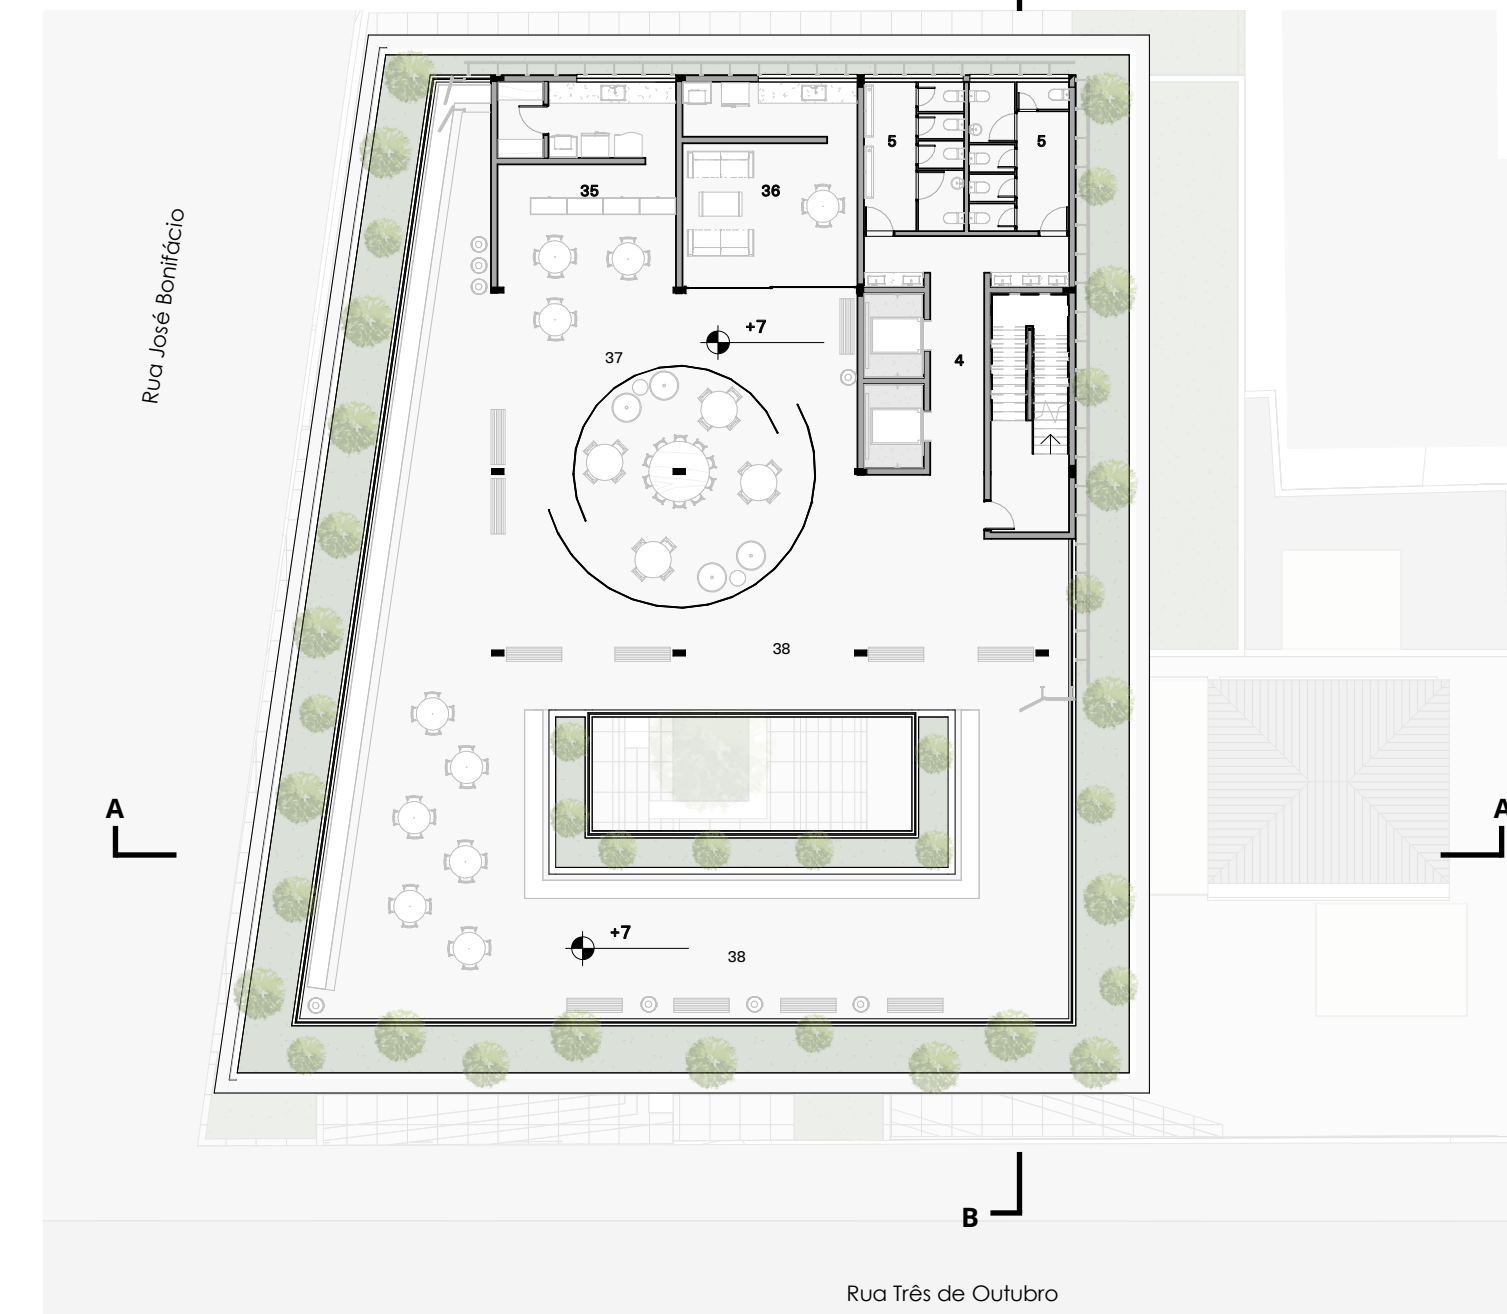

**Planta 2 Pav.**  
Esc. 1:250

