


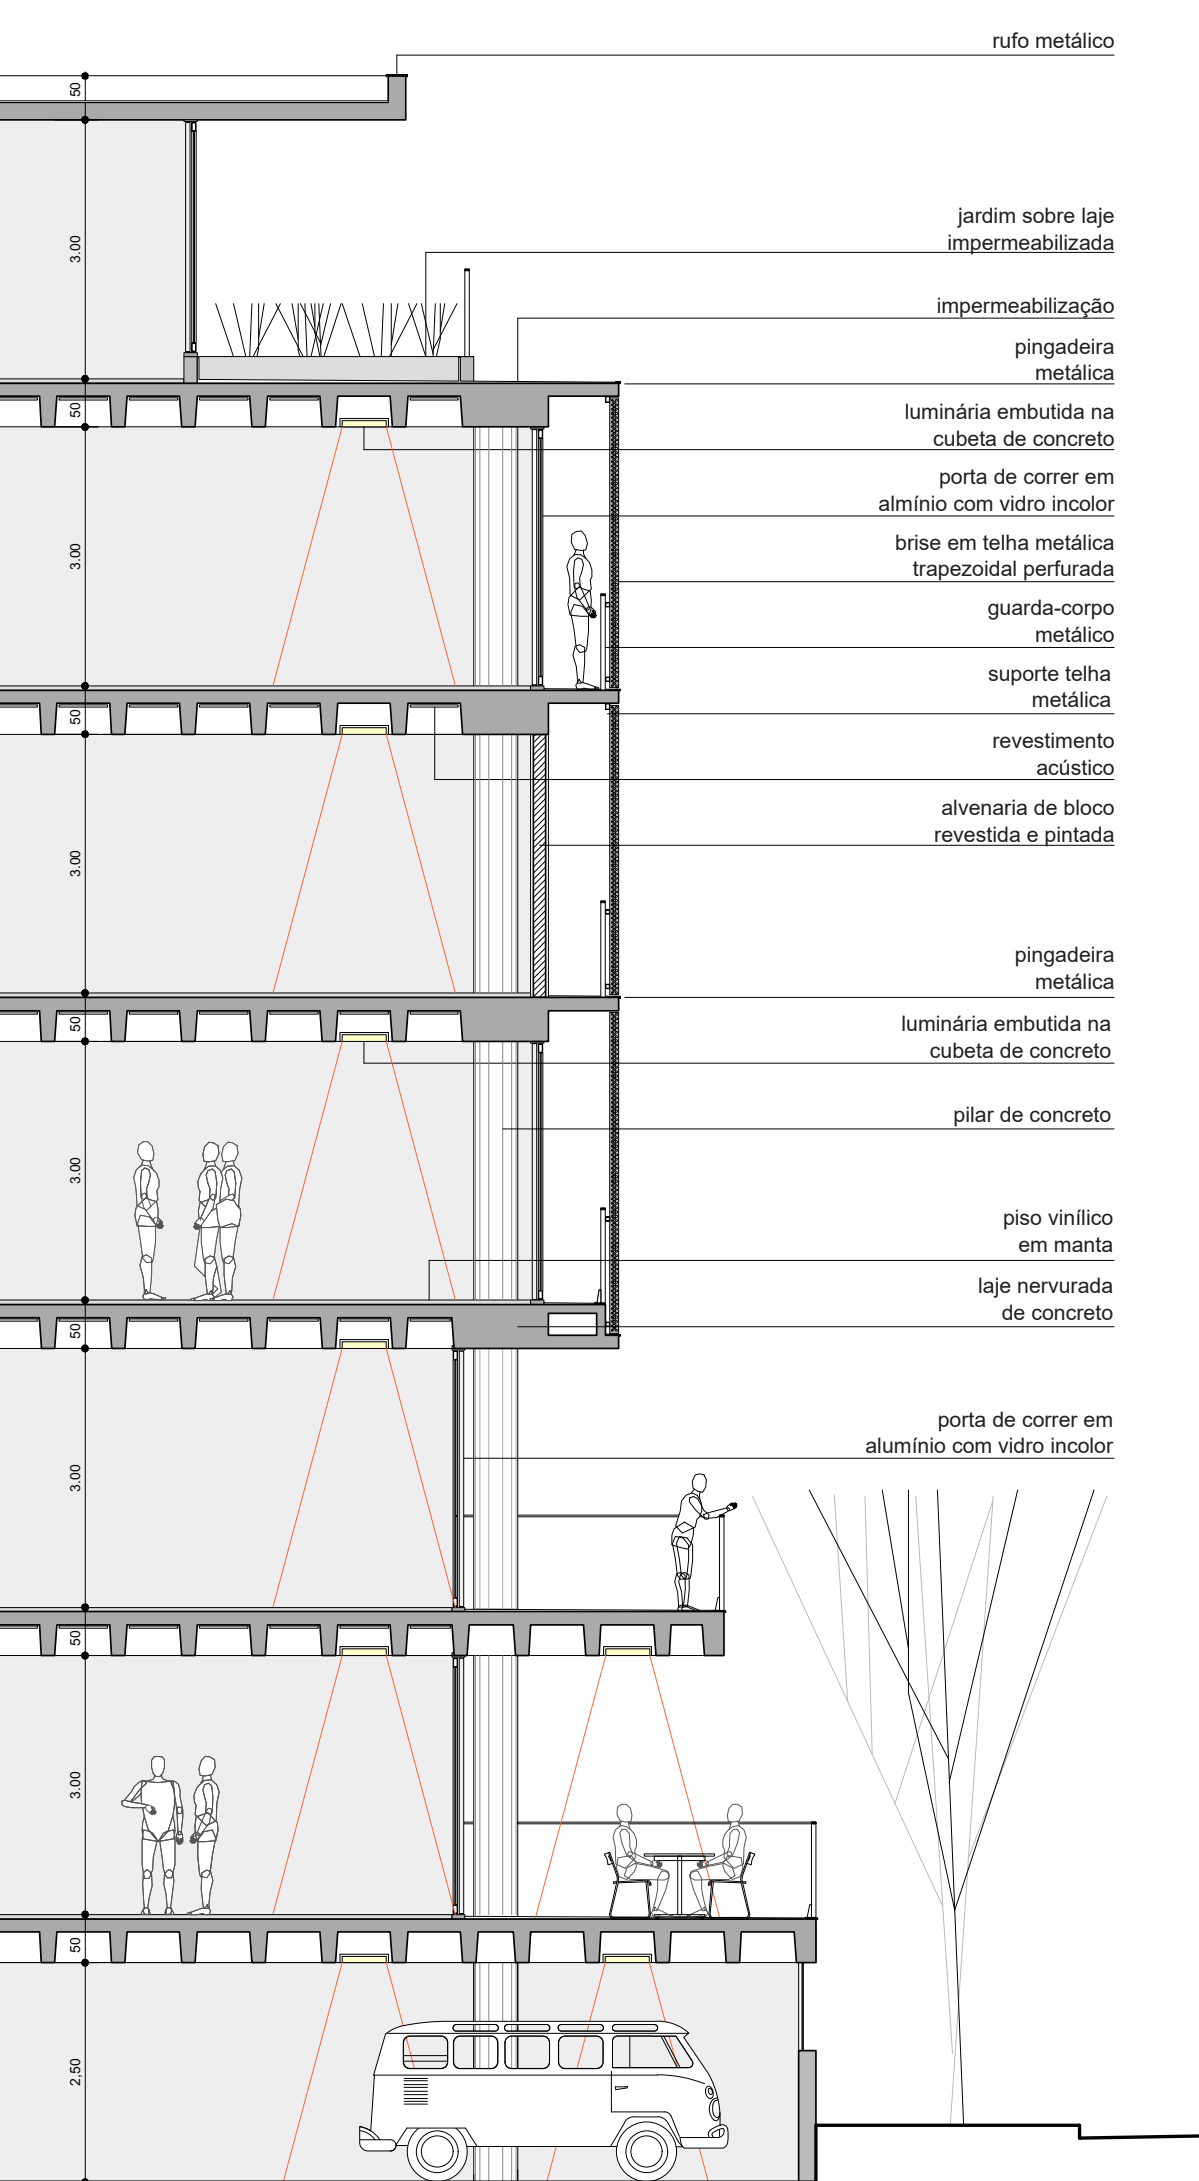

SEÇÃO AMPLIADA
SEM ESCALA

— 917.30

— 913.80

— 910.30

— 906.80


— 903.30

— 899.80


— 896.30

— 894.57
nível médio logradouro


— 893.30

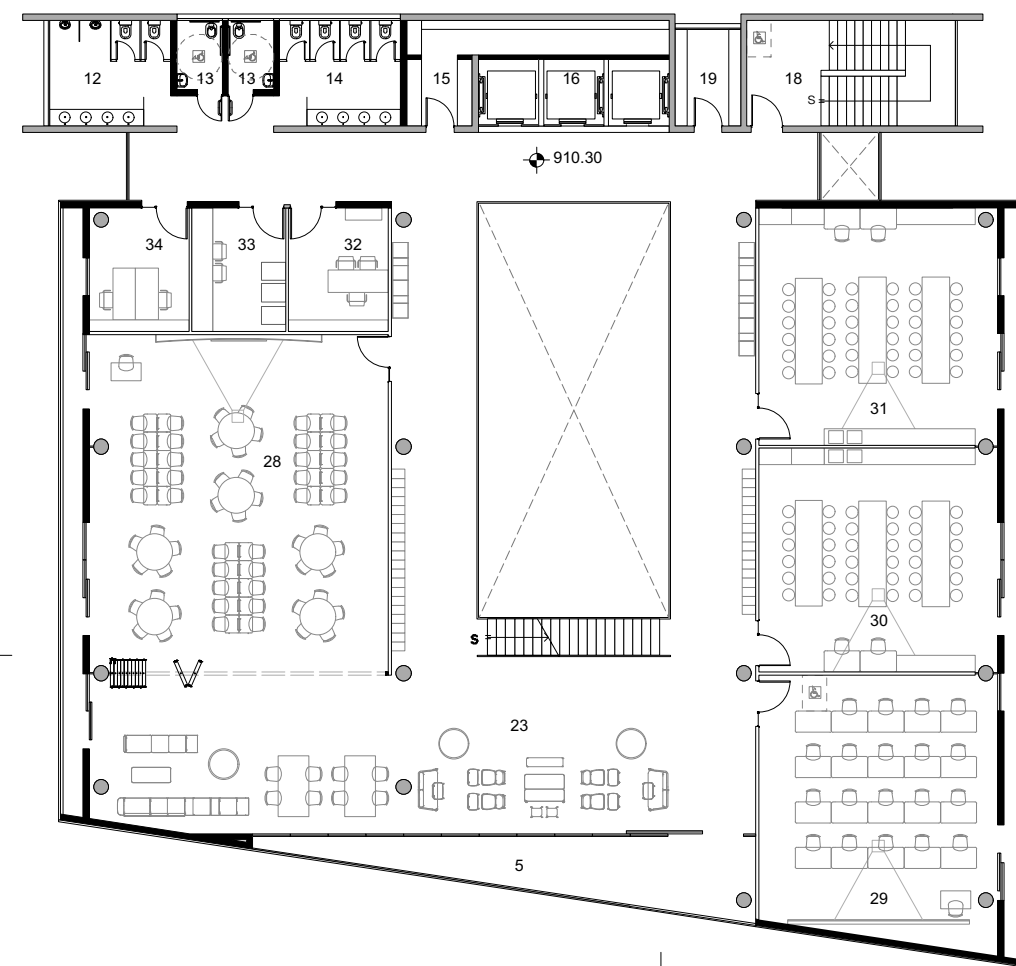


PLANTA DO QUARTO PAVIMENTO
N 910.30 | ÁREA: 748.50m² | ESC 1:250

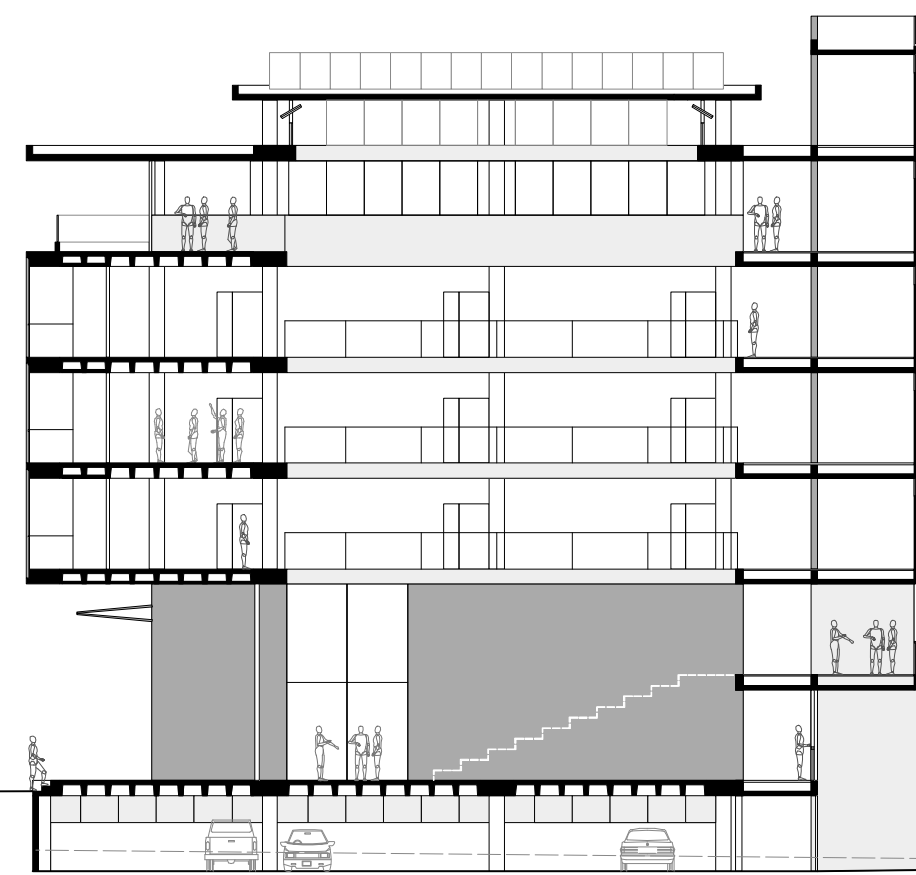

CORTE AA
ESC 1:250

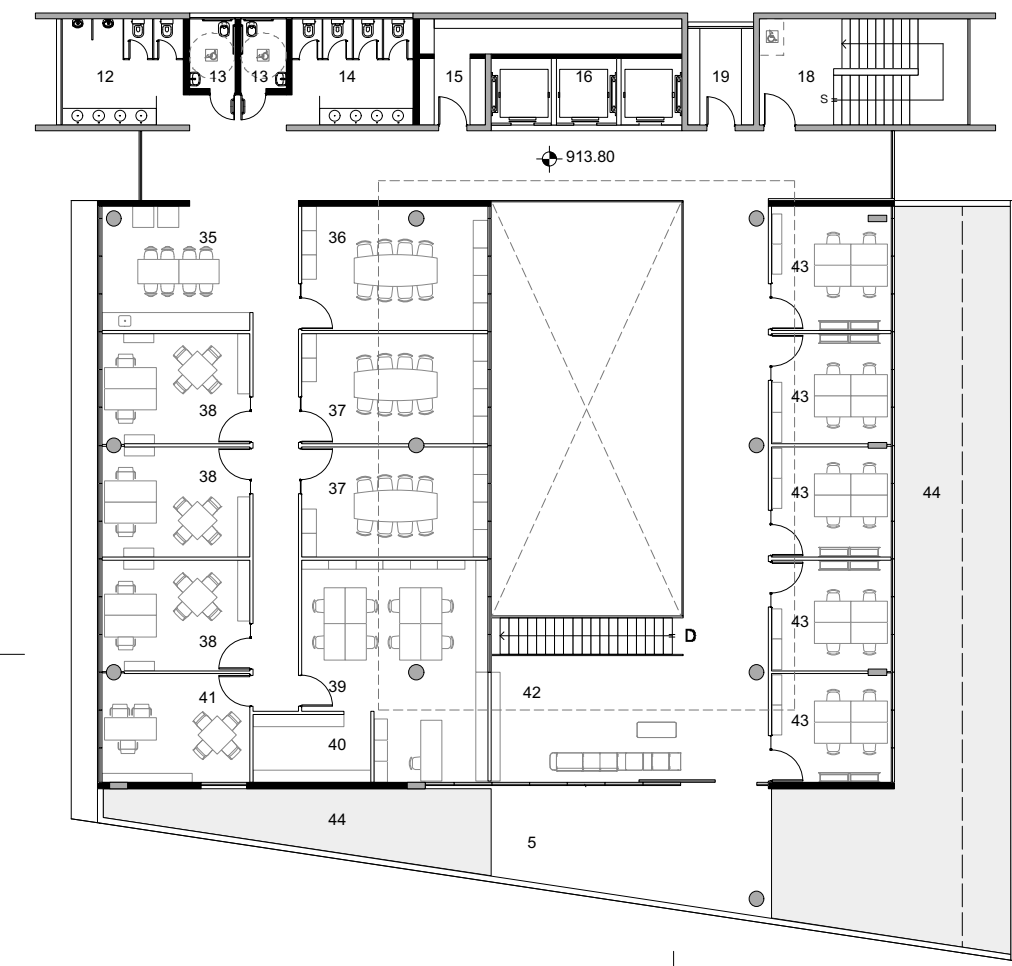

PLANTA DO QUINTO PAVIMENTO
N 913.80 | ÁREA: 605.48m² | ESC 1:250

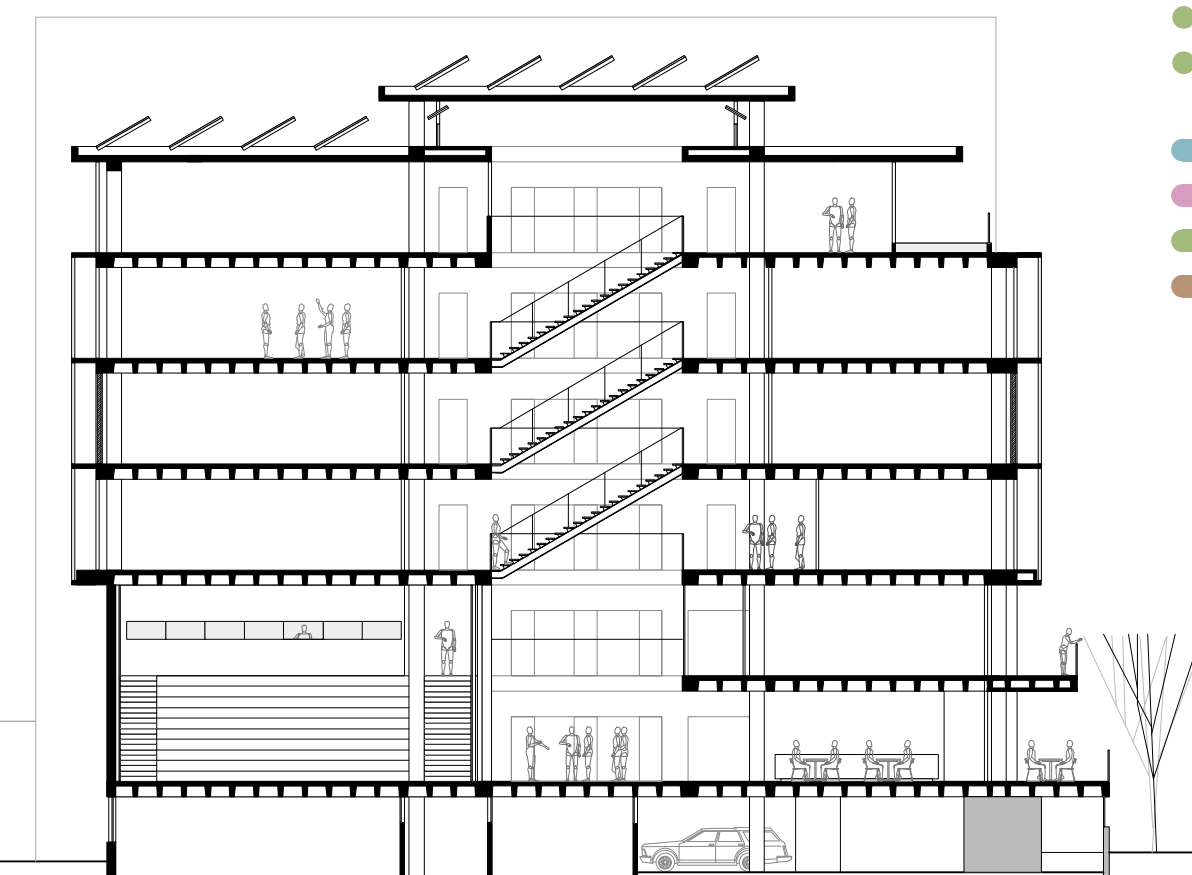

CORTE BB
ESC 1:250

- 5 terraço
- 12 sanitário masculino
- 13 sanitário pcd
- 14 sanitário feminino
- 15 sala de shafts
- 16 elevadores
- 18 escada
- 19 dml
- 23 área de descompressão
- 28 sala múltiplo uso
- 29 laboratório informática
- 30 laboratório de microscopia
- 31 laboratório de microbiologia
- 32 sala atendimento pedagógico
- 33 sala lógica e ti
- 34 estúdio gravação
- 35 copa
- 36 sala de apoio
- 37 sala de reunião
- 38 sala de coordenação
- 39 secretaria
- 40 almoxarifado
- 41 sala direção regional
- 42 hall administrativo
- 43 gabinetes docentes
- 44 jardim
- áreas comuns
- área educacional
- áreas administrativas
- serviços

